


REGULAMENTO DA MOVIDA DO PORTO

Identificação dos zonamentos definidos em sede de regulamento

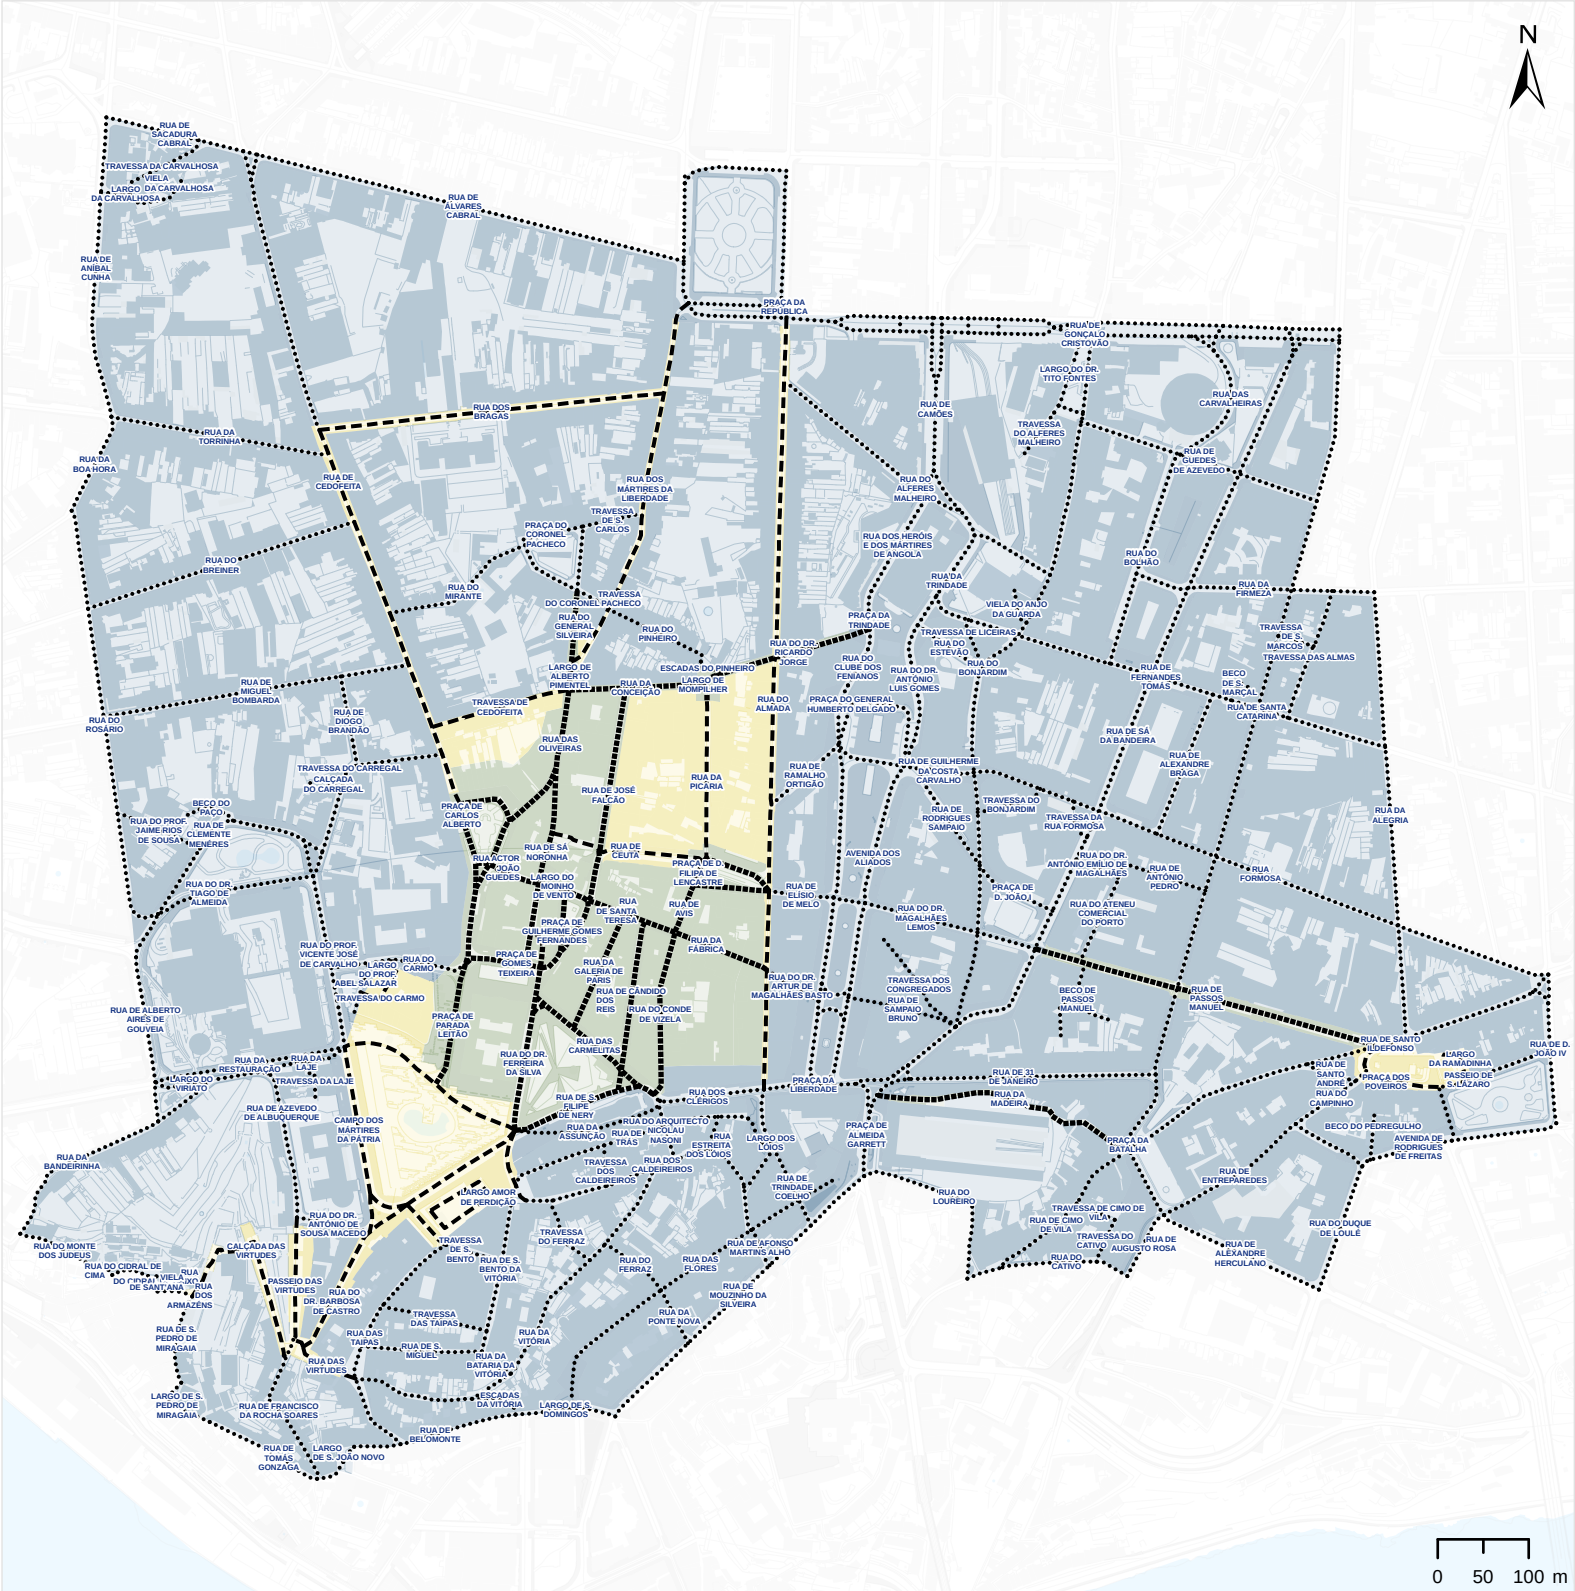

LEGENDA

NÚCLEO DA MOVIDA

MALHA URBANA ABRANGIDA

ZONA PROTEGIDA

MALHA URBANA ABRANGIDA

ZONA DE CONTENÇÃO

MALHA URBANA ABRANGIDA

CÂMARA MUNICIPAL DO PORTO

DEPARTAMENTO MUNICIPAL DE ATIVIDADES ECONÓMICAS

GABINETE DA MOVIDA

DEPARTAMENTO MUNICIPAL DE PLANEAMENTO URBANO

DIVISÃO MUNICIPAL DE INFORMAÇÃO GEOGRÁFICA

SISTEMA DE COORDENADAS: PT-TM06/ETRS89